




Утверждаю:
Глава Еловского сельсовета Емельяновского
района Красноярского края

В.И. Дергачева

Схема

Размещения нестационарных торговых объектов на территории с. Еловое Емельяновского района Красноярского края

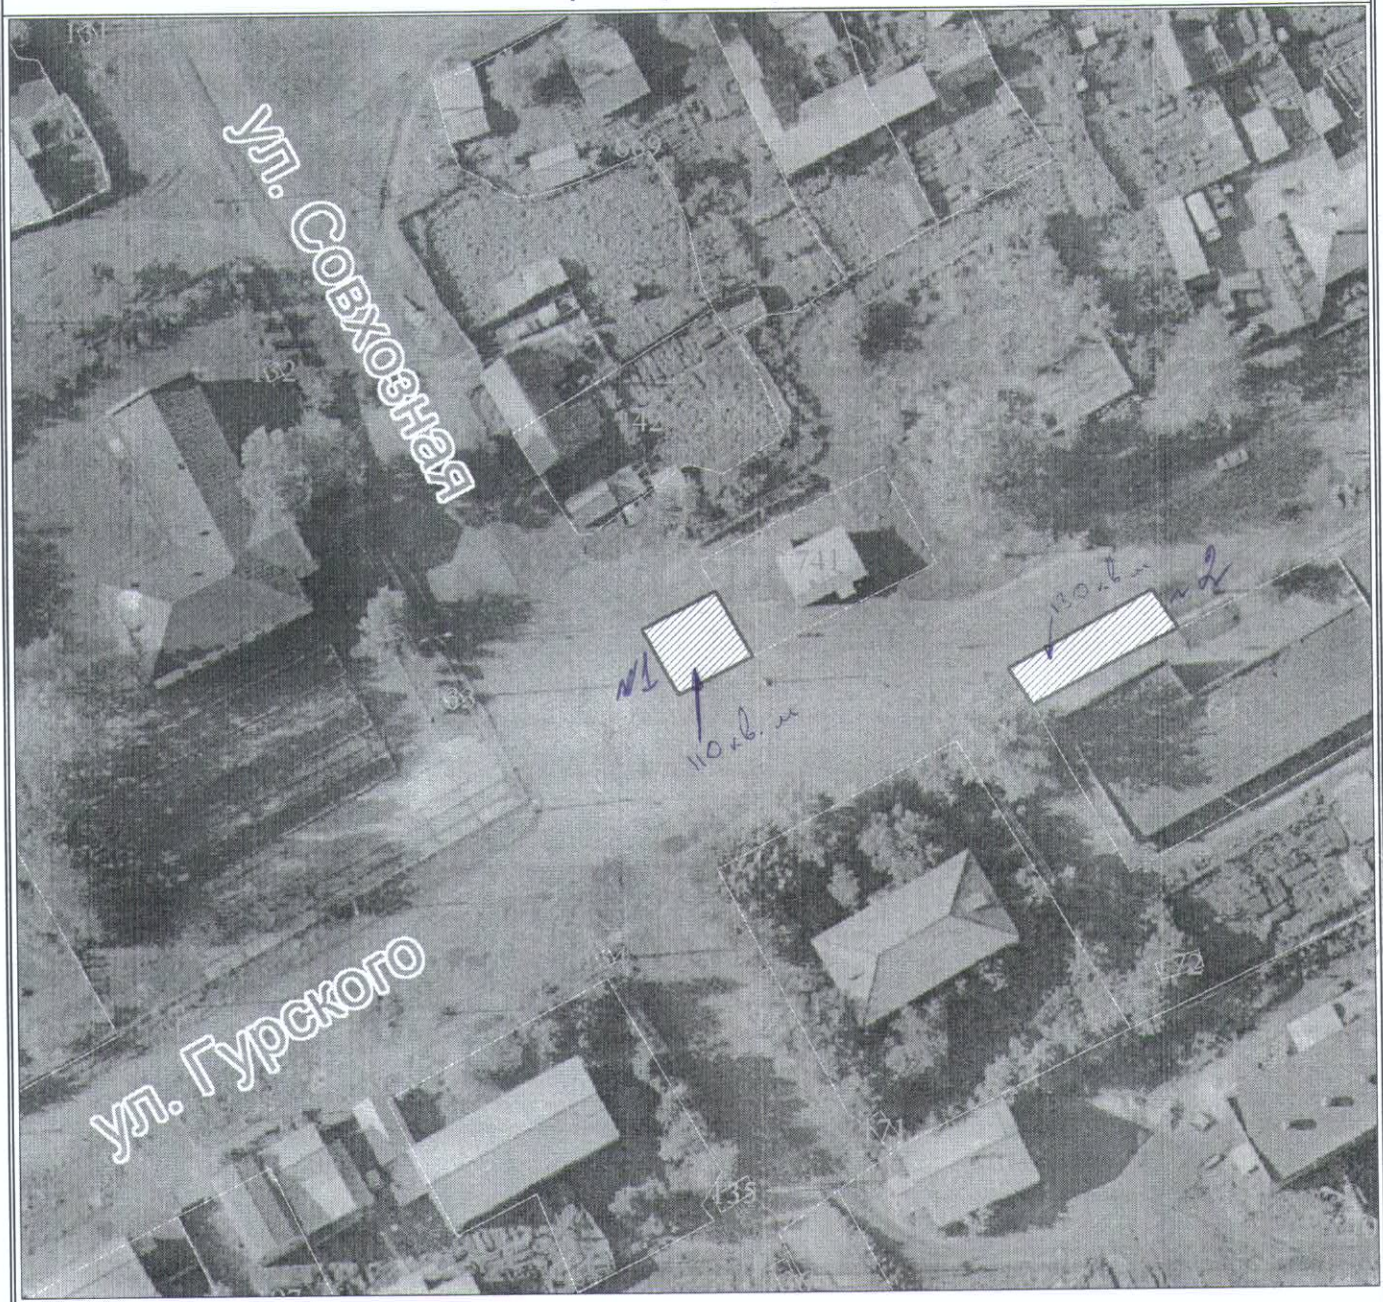

Масштаб 1:1000




Утверждаю:
Глава Еловского сельсовета Емельяновского
района Красноярского края

В.И. Дергачева

Схема

Размещения нестационарных торговых объектов на территории с. Еловое Емельяновского района Красноярского края

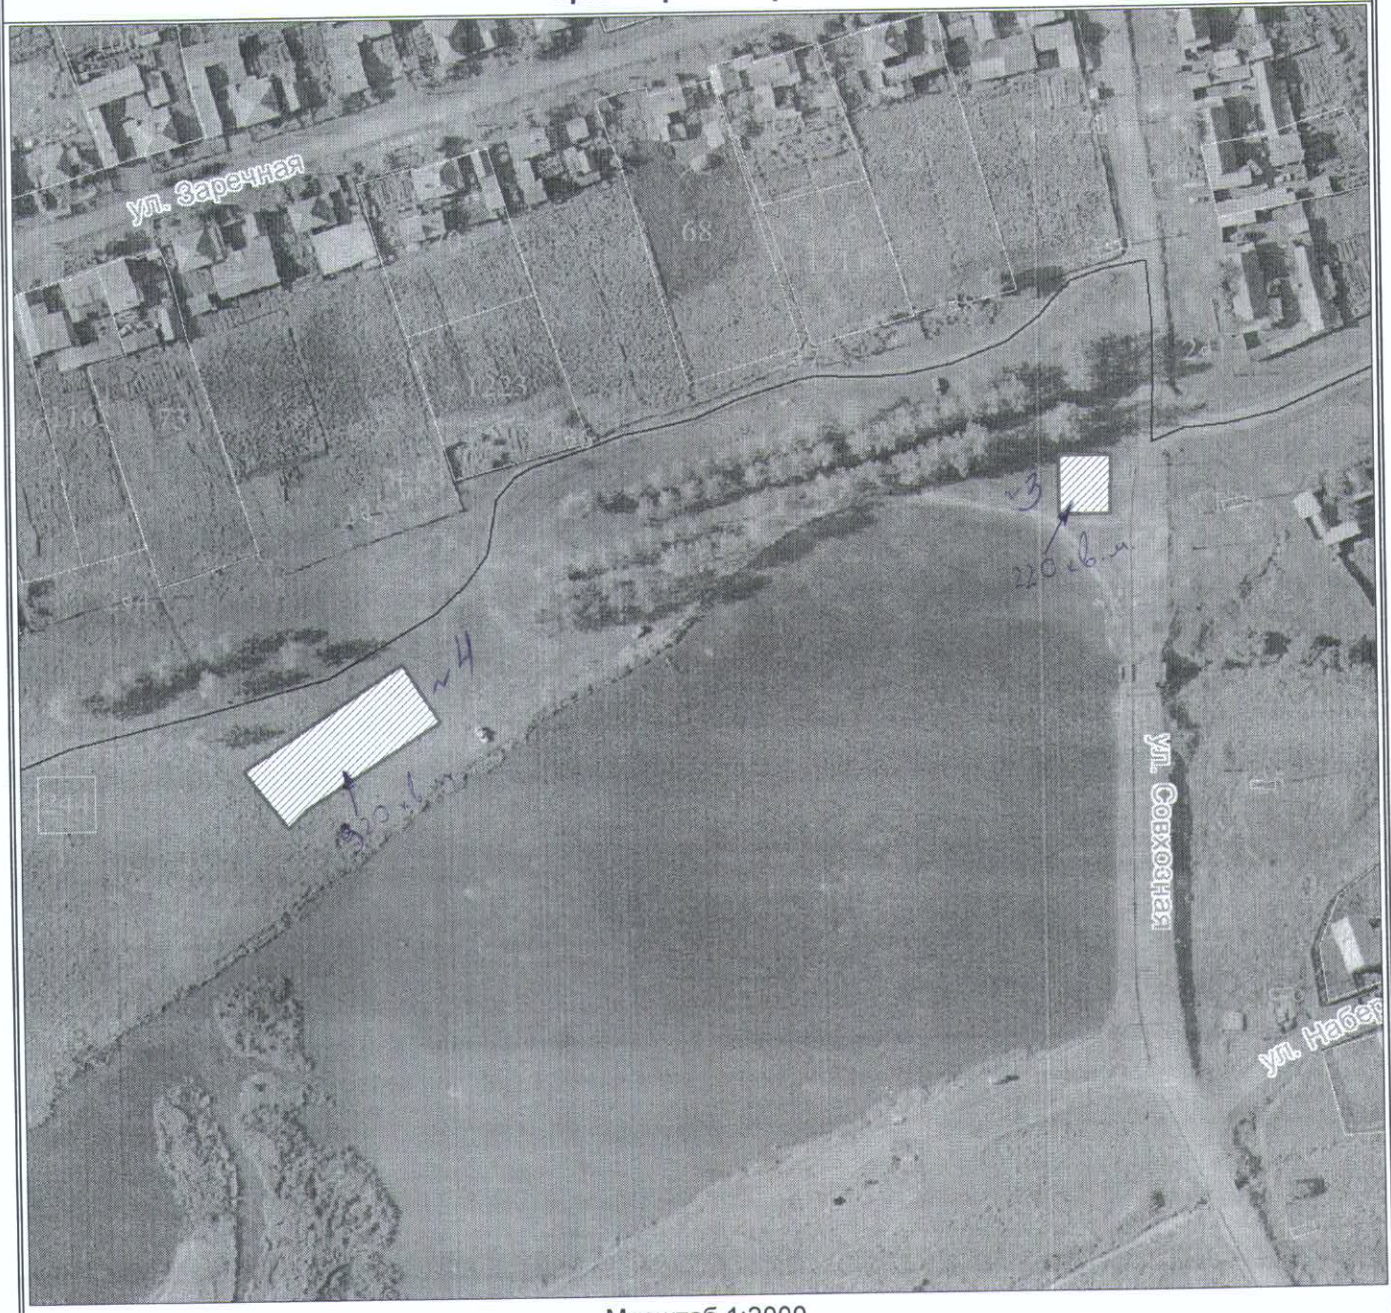

Масштаб 1:2000

Приложение № 4
к постановлению № 142 от 11.11.2016г



Утверждаю:

Глава Еловского сельсовета Емельяновского
района Красноярского края

В.И. Дергачева

Схема

Размещения нестационарных торговых объектов на территории с. Еловое Емельяновского района Красноярского края



Масштаб 1:1000

Приложение № 5
к постановлению № 142 от 11.11.2016г

Утверждаю:
Глава Еловского сельсовета Емельяновского
района Красноярского края



В.И. Дергачева

Схема
Размещения нестационарных торговых объектов на территории с. Еловое Емельяновского района Красноярского края



Масштаб 1:2000

Приложение № 6
к постановлению № 142 от 11.11.2016г

Утверждаю:
Глава Еловского сельсовета Емельяновского
района Красноярского края


В.И. Дергачева

Схема

Размещения нестационарных торговых объектов на территории с. Еловое Емельяновского района Красноярского края



Масштаб 1:1000