план 1 этажа

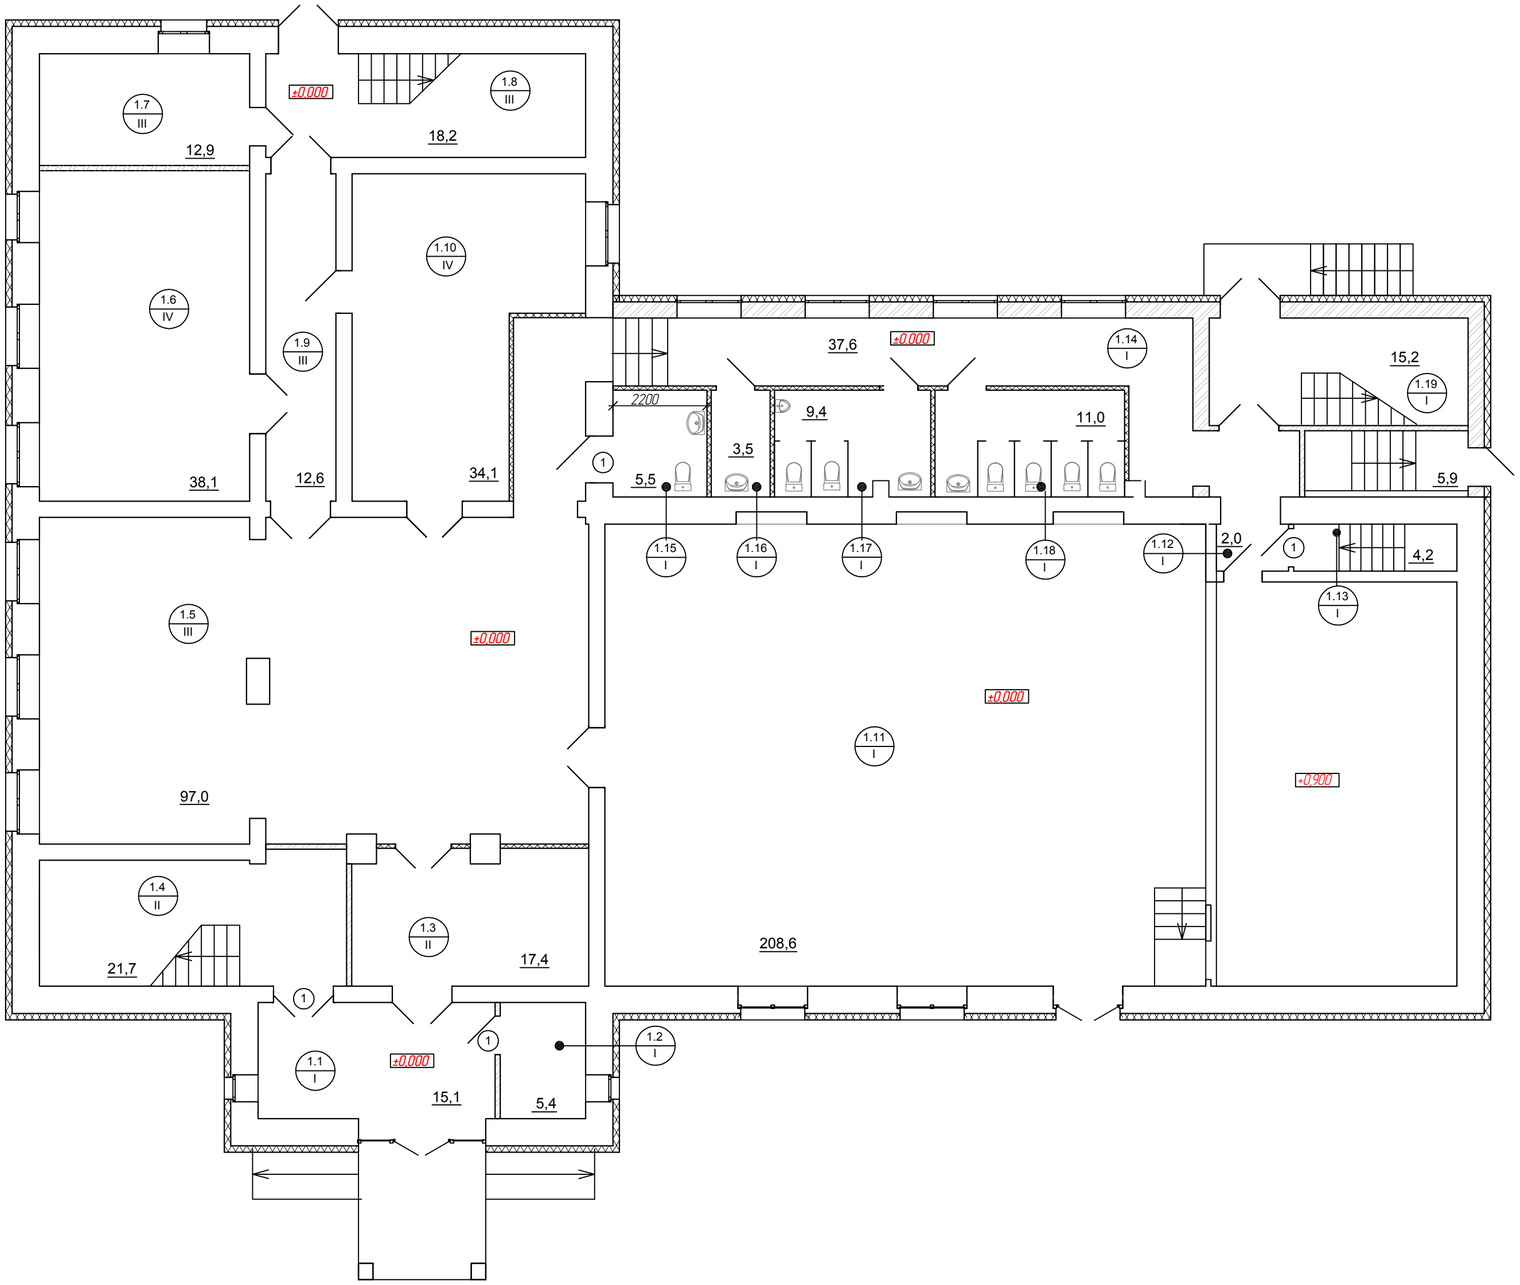

Экспликация помещений первого этажа

Позиция	Наименование	Площадь, м²
1.1	Тамбур	15,1
1.2	Электрощитовая	16,2
1.3	Холл	17,4
1.4	Лестничная клетка	21,7
1.5	Фойе	97,0
1.6	Кабинет	38,1
1.7	Тепловой пункт	12,9
1.8	Лестничная клетка	18,2
1.9	Коридор	12,6
1.10	Кабинет	34,1
1.11	Зрительный зал, сцена	208,6
1.12	Тамбур	2,0
1.13	Лестничная клетка	4,2
1.14	Коридор	37,6
1.15	Санузел для инвалидов	5,5
1.16	Комната уборочного инвентаря	3,5
1.17	Санузел мужской	9,4
1.18	Санузел женский	11,0
1.19	Лестничная клетка	15,2

Согласовано

Взам.инв.N

Подп. и дата

Инв. N подл.

Изм.	Кол.уч.	Лист	N док.	Подпись	Дата
ГИП		Ляндрес			
ГАП		Сысоев			
Выполнил		Конгарова			
Н.контроль		Ляндрес			

Стадия	Лист	Листов
Р		

Стройпроект
ПРОЕКТНО-КОНСТРУКТОРСКОЕ БЮРО