план 2 этажа

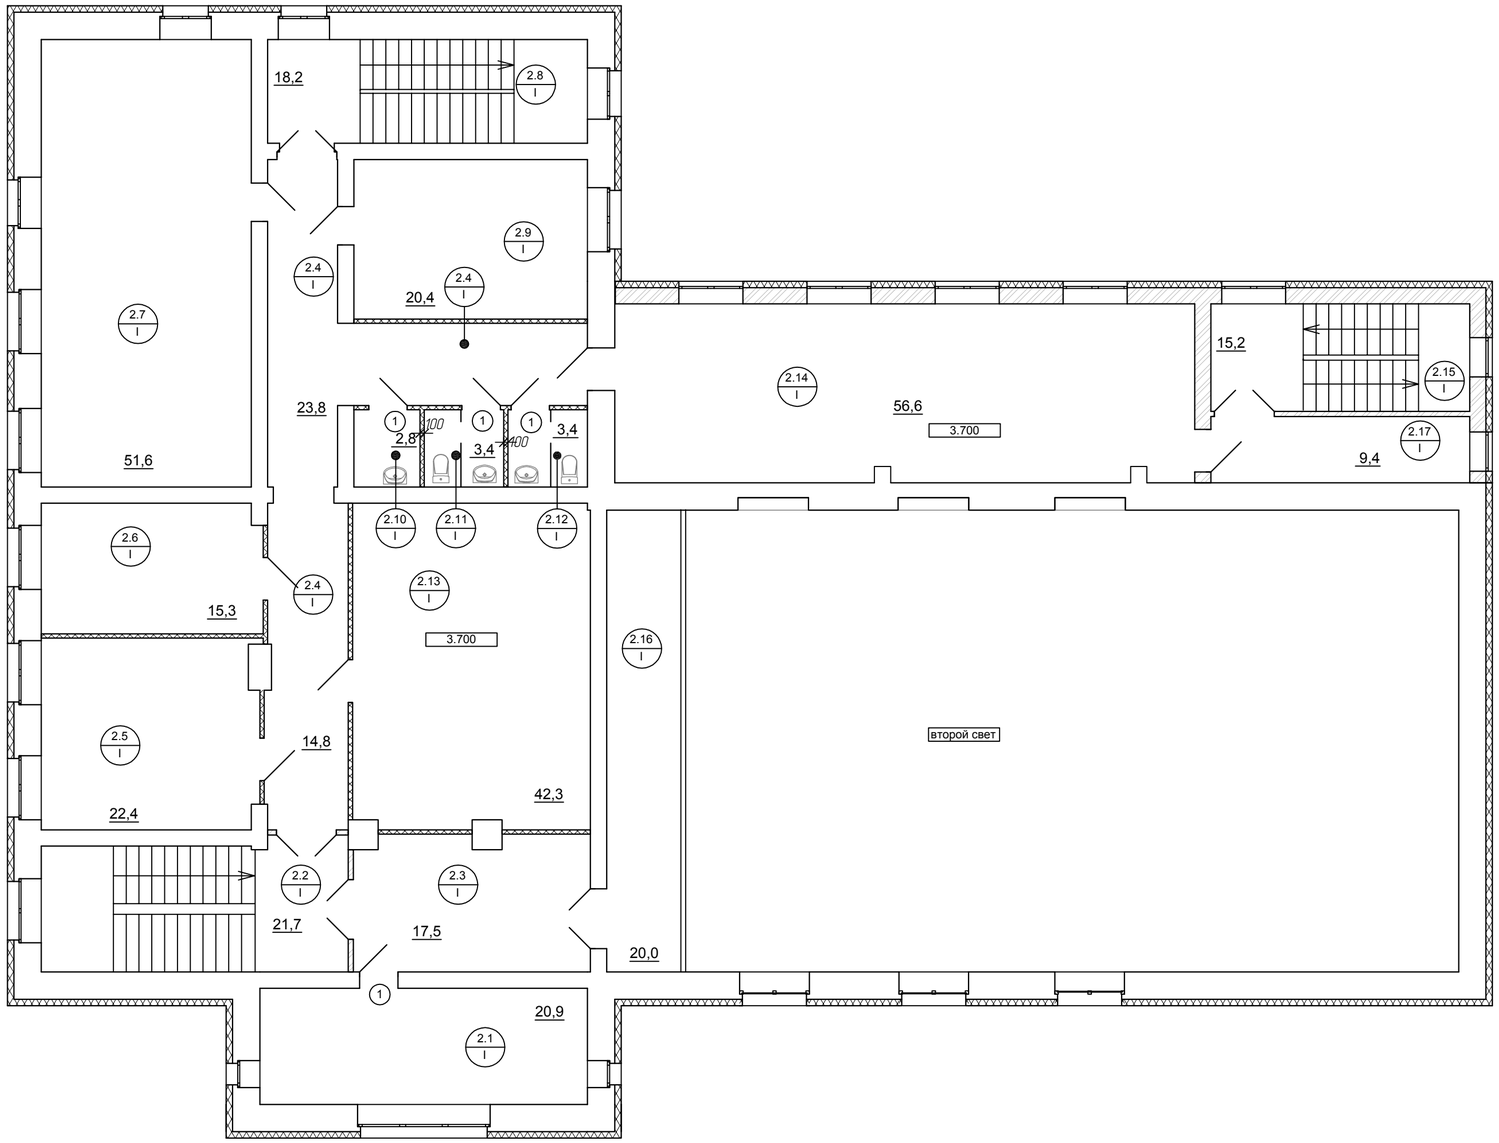

Экспликация помещений второго этажа

Позиция	Наименование	Площадь, м²	
2.1	Кабинет	20,9	
2.2	Лестничная клетка	21,7	
2.3	Холл	17,5	
2.4	Коридор	38,6	
2.5	Кабинет	22,4	
2.6	Кабинет	15,3	
2.7	Кабинет	51,6	
2.8	Лестничная клетка	18,2	
2.9	Кабинет	20,4	
2.10	Комната уборочного инвентаря	2,8	
2.11	Санузел мужской	3,4	
2.12	Санузел женский	3,4	
2.13	Подсобное помещение	42,3	
2.14	Кабинет	56,6	
2.15	Лестничная клетка	15,2	
2.16	Балкон	20,0	
2.17	Коридор	9,4	

Согласовано

Взам.инв.N

Подп. и дата

Инв. N подл.

Изм	Кол.уч	Лист	N док.	Подпись	Дата
ГИП		Ляндрес			
ГАП		Сысоев			
Выполнил		Конгарова			
Н контроль		Ляндрес			

Стадия	Лист	Листов
Р		

Стройпроект
ПРОЕКТНО-КОНСТРУКТОРСКОЕ БЮРО